


JOSE ANGELO RODRIGUEZ
P. No. 313213823008

PG-02

PUNTOS GEORREFERENCIADOS (COORDENADAS UTM ZONA 19N)				
FACTOR DE ESCALA COMBINADO: 0.999861817742886				
PUNTO	X	Y	MATERIALIZACION	FECHA
RANCHO-3	332288.16	2122373.12	CLAVO DE ACERO	20/01/2018
RANCHO-4	332108.74	2122539.87	CLAVO DE ACERO	20/01/2018
VINCULACION A LA RED GEODESICA DE LA JI				
REP JI	EPOCA DE REFERENCIA	FECHA		
LVEG/BARA	2016.434	6/6/2016 (158. D. J)		

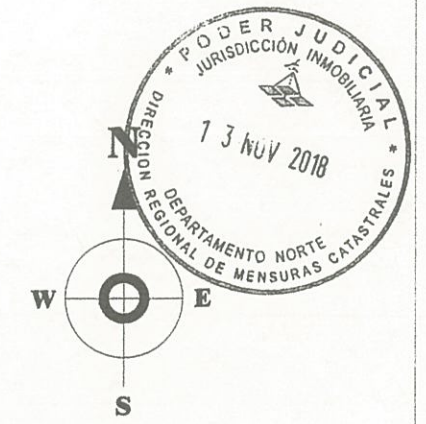


SUPERFICIE SEGUN TITULO	251,546.00 m ²		
SUPERFICIE SEGUN LA MENSURA	244,610.80 m ²	DIFERENCIA	-6,935.20 m ²
PARCELAS	AREA (M2)	OBSERVACION	
P. No. 662201710155-1.1	134,040.11 m ²	YERMO	
P. No. 662201710155-1.2	1,001.07 m ²	CONSTRUIDO	
P. No. 662201710155-1.3	332.69 m ²	YERMO	
P. No. 662201710155-1.4	109,236.93 m ²	YERMO	
AREA PERDIDA EN CALLES	6,442.32 m ²		

COORDENADAS DE CONEXION		
VERTICE	X	Y
RANCHO-3	332288.16	2122373.12
RANCHO-4	332108.74	2122539.87
A	332244.24	2122470.42
B	332269.34	2122447.87
C	332305.37	2122428.01
D	332382.72	2122349.31

ESTE INMUEBLE FUE LEVANTADO CON ESTACION TOTAL A DOBLE DEFLEXION

CORS PRIVADA O PUNTO GEORREFERENCIADO ENLAZADO A LA RED DE ESTACIONES PERMANENTES JURISDICCION INMOBILIARIA EN LA MODALIDAD DE LEVANTAMIENTO EN TIEMPO REAL O ESTATICO

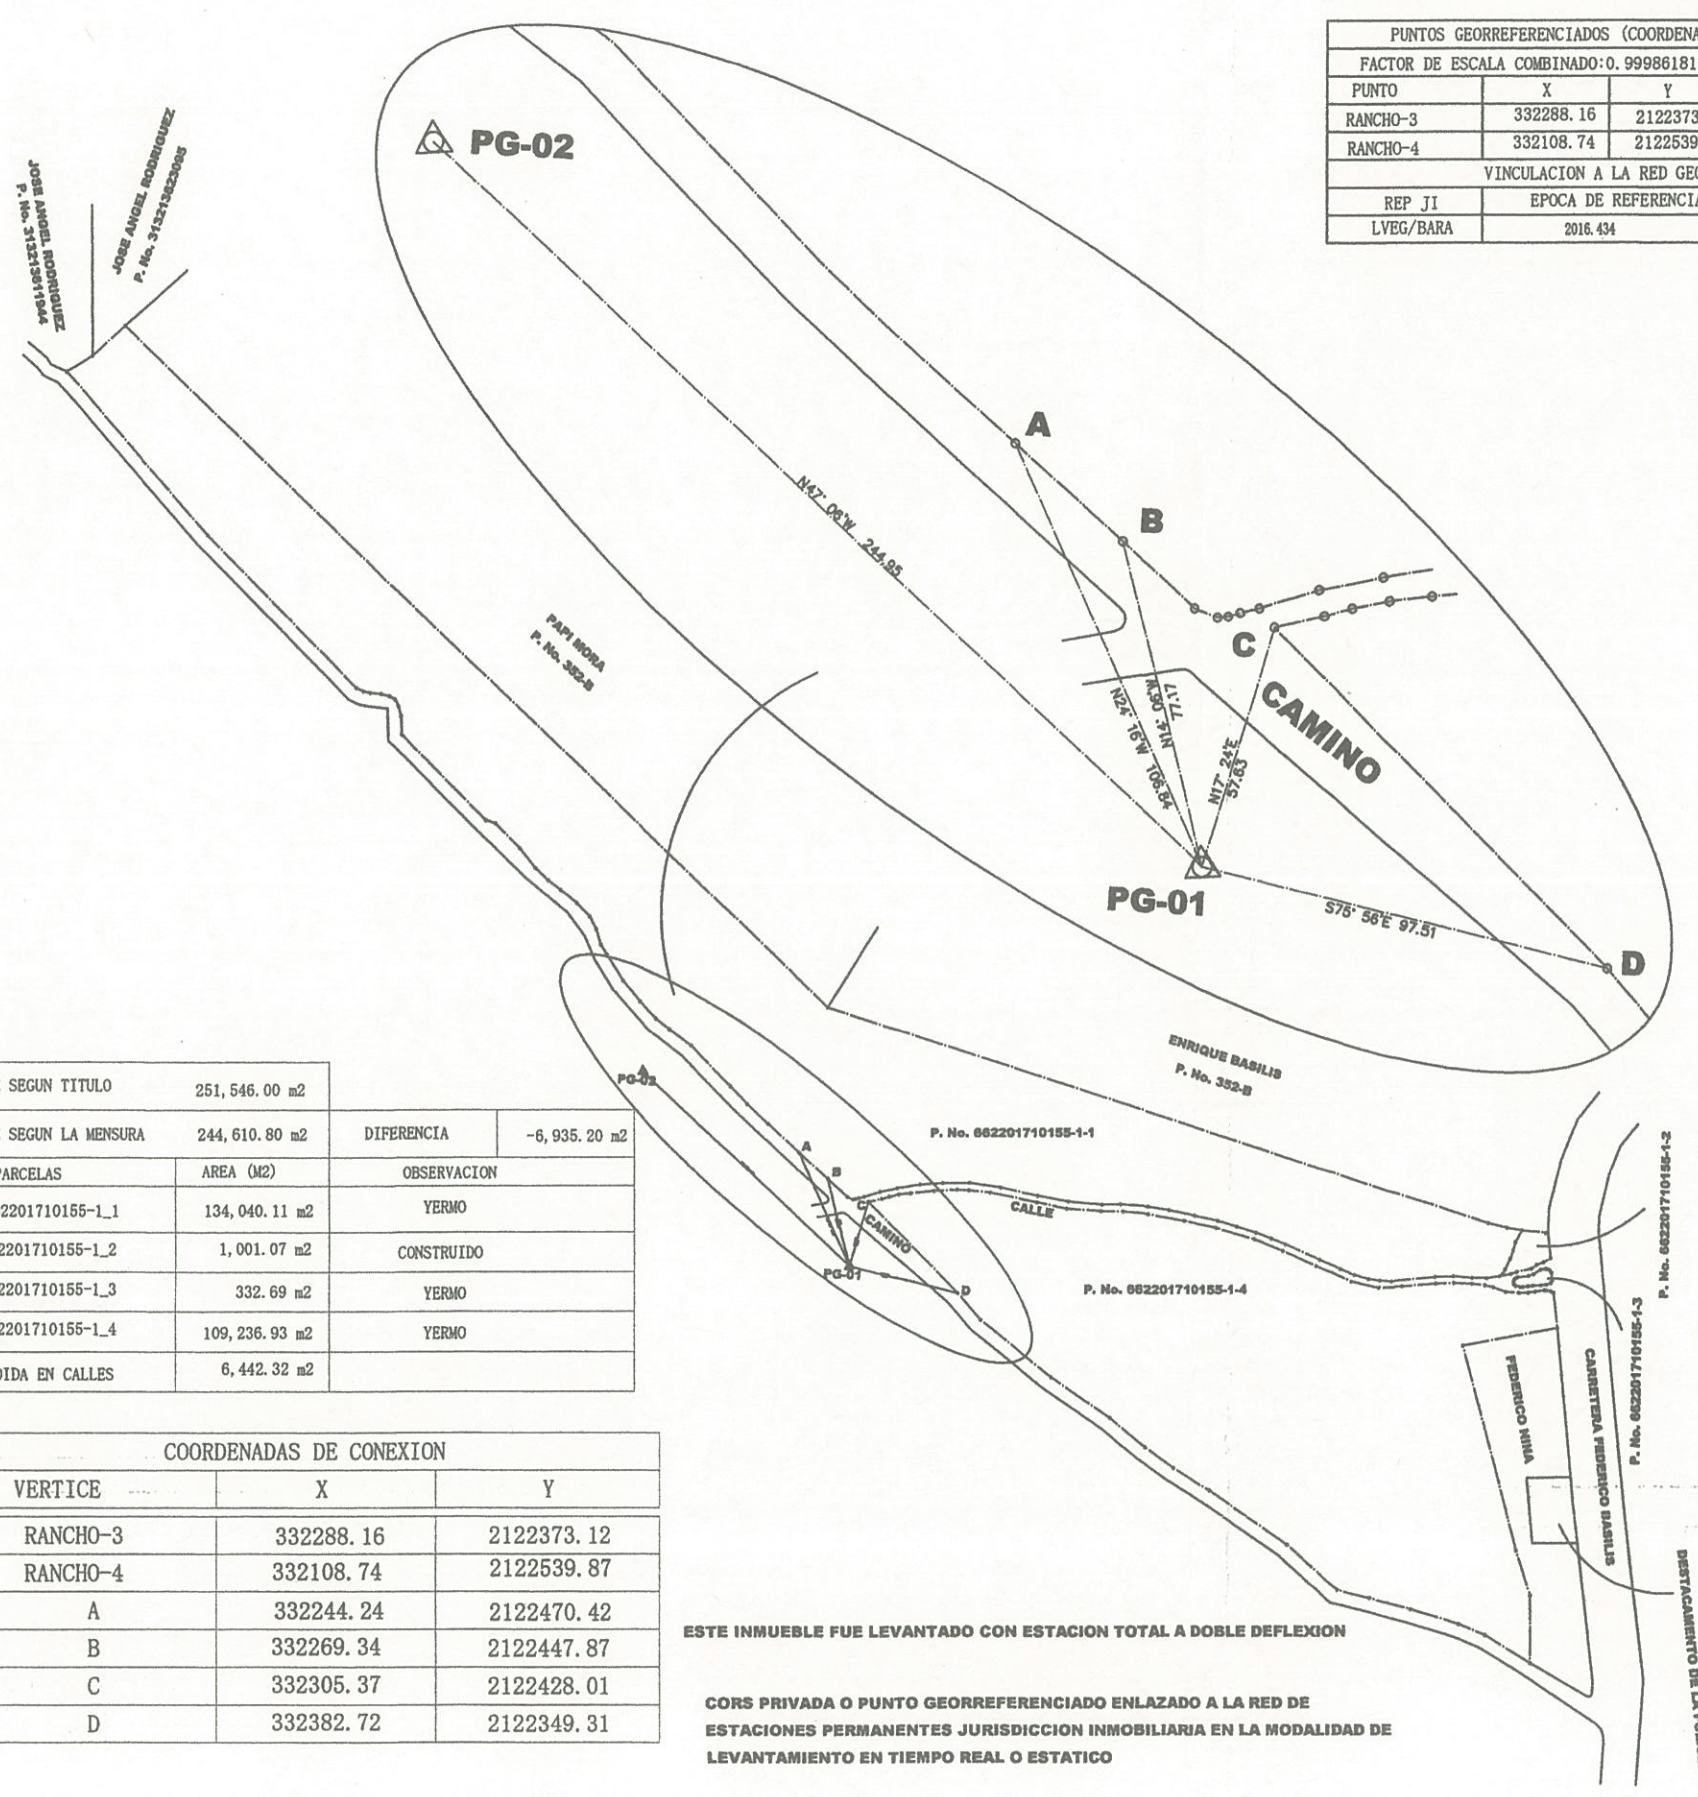

**REPUBLICA DOMINICANA
PODER JUDICIAL
JURISDICCION INMOBILIARIA
DIRECCION REGIONAL DE MENSURAS CATASTRALES
DEPARTAMENTO NORTE**

PLANO GENERAL

OPERACION: SUBDIVISION

DESIGNACION CATASTRAL POSICIONAL

Plano General DESIGNACION TEMPORAL 662201710155_0

DESIGNACION CATASTRAL DE ORIGEN: P. No. 352-A D. C. No. 03

DESIGNACION TEMPORAL: P. No. 662201710155-1-1 A P. No. 662201710155-1-4

PROVINCIA: LA VEGA

MUNICIPIO: JARABACOA

SECCION: BUENA VISTA

LUGAR: JARABACOA RACKET CLUB

REFERENCIAS DE UBICACION:
UBICADO EN LA CARRETERA FEDERICO BASILIS EN LAS PROXIMACIONES DEL DESTACAMENTO DE LA POLICIA.

SUPERFICIE PARCELA: ESCALA: 1:6,400

OBSERVACIONES: No. LAMINA 1 / 5

Certifico haber realizado el trabajo en el terreno conforme a lo dispuesto en el Reglamento General de Mensuras Catastrales IVAN CRUZ GIL CODIA: 10746	De conformidad con lo dispuesto en el Reglamento General de Mensuras Catastrales FECHA Y FIRMA DEL DIRECTOR DIRECCION REGIONAL DE MENSURAS CATASTRALES DEPARTAMENTO NORTE
---	---